

Signature Not Verified
Digitally signed by VARVARA ZACHARAKI
Date: 2018.12.21 15:23:23 EET
Reason: Signed PDF (embedded)
Location: Athens, Ethniko Typografio

6065

ΕΦΗΜΕΡΙΔΑ ΤΗΣ ΚΥΒΕΡΝΗΣΕΩΣ

ΤΗΣ ΕΛΛΗΝΙΚΗΣ ΔΗΜΟΚΡΑΤΙΑΣ

21 Δεκεμβρίου 2018 | ΤΕΥΧΟΣ ΤΕΤΑΡΤΟ | Αρ. Φύλλου **529**

ΠΕΡΙΕΧΟΜΕΝΑ

ΑΠΟΦΑΣΕΙΣ

ΑΠΟΦΑΣΕΙΣ

Αριθμ. 3894/206979 (1)

Κήρυξη ως αναδασωτέας, έκτασης εμβαδού 236,72 τ.μ. στο Διακατεχόμενο δάσος Φιλύρας της Τ.Κ. Φιλύρας του Δήμου Πύλης.

Ο ΣΥΝΤΟΝΙΣΤΗΣ
ΑΠΟΚΕΝΤΡΩΜΕΝΗΣ ΔΙΟΙΚΗΣΗΣ
ΘΕΣΣΑΛΙΑΣ - ΣΤΕΡΕΑΣ ΕΛΛΑΔΑΣ

Έχοντας υπόψη:

1. Τις διατάξεις:

α) Του άρθρου 117 παρ. 3 του Συντάγματος της Χώρας (ΦΕΚ 85/τ.Α΄/18-4-2001),

β) του ν. 3200/1955 (Α΄97) περί διοικητικής αποκέντρωσης, όπως αυτές τροποποιήθηκαν μεταγενέστερα και

γ) του π.δ. 138/ 2010 (ΦΕΚ 231/τ.Α΄/27-12-2010).

2. Την αριθμ. 6985/85797/1-6-2017 (ΦΕΚ 2003/τ.Β΄/12-6-2017) απόφαση του Συντονιστή Αποκεντρωμένης Διοίκησης Θεσσαλίας - Στερεάς Ελλάδας με θέμα «Μεταβίβαση δικαιώματος υπογραφής "Με εντολή Συντονιστή" Αποκεντρωμένης Διοίκησης Θεσσαλίας - Στερεάς Ελλάδας (Α.Δ.Θ.Σ.Ε.) στον Προϊστάμενο ή στην Προϊσταμένη της Γενικής Διευθύνσεως Δασών και Αγροτικών Υποθέσεων και στους Προϊσταμένους ή στις Προϊστάμενες Διευθύνσεων και Δασαρχείων της ανωτέρω Γενικής Διευθύνσεως».

3. Το ν. 998/1979 «Περί προστασίας των Δασών και των Δασικών εν γένει εκτάσεων της Χώρας» (Α΄289) και ειδικότερα: α) του άρθρου 41 παρ. 1 και παρ. 3, όπως αυτό τροποποιήθηκε με το άρθρο 1 παρ. 8 και παρ. 15 του ν. 3208/2003 και β) του άρθρου 38 παρ. 1, όπως ισχύει σήμερα.

4. Τις διαταγές του Υπουργείου Γεωργίας, α) 160417/1180/9-7-1980 και β) 182447/3049/24-9-1980 καθώς και την 204262/4545/23-11-2010 διαταγή του ΥΠ.Ε.Κ.Α.

5. Την αριθμ. 11316/138807/30-8-2017 απόφαση του Συντονιστή Αποκεντρωμένης Διοίκησης Θεσσαλίας - Στερεάς Ελλάδας, με την οποία ορίστηκε Αναπληρωτής Προϊστάμενος της Διεύθυνσης Δασών Τρικάλων ο Χρήστος Κουτσονάσιος.

6. Την 7889/206069/5-12-2018 εισήγηση του αρμόδιου Δασαρχείου Τρικάλων, σχετικά με την κήρυξη ως αναδασωτέας της αναφερόμενης στο θέμα έκτασης, αποφασίζουμε:

Κηρύσσουμε ως αναδασωτέα, έκταση συνολικού εμβαδού 236,72 τ.μ. (διακόσια τριάντα έξη τετραγωνικά μέτρα και εβδομήντα δυο εκατοστά του τετραγωνικού μέτρου), της παρ. 1 του άρθρου 3, της παρ. 1 περ. α και καμίας περίπτωσης της παρ. 2 του άρθρου 4 του ν. 998/1979, όπως ισχύει σήμερα. Η έκταση αυτή, βρίσκεται στο Διακατεχόμενο δάσος Φιλύρας του Δήμου Πύλης της Π.Ε. Τρικάλων, απεικονίζεται με στοιχεία περιμέτρου 1, 2, 3, 4, 5, 6, 7, 8, 1 στο προσαρτημένο στην παρούσα απόφαση διάγραμμα, το οποίο αποτελεί αναπόσπαστο μέρος αυτής και συνορεύει:

Βόρεια: Με Διακατεχόμενο δάσος Φιλύρας
Νότια: Με Διακατεχόμενο δάσος Φιλύρας
Ανατολικά: Με Διακατεχόμενο δάσος Φιλύρας
Δυτικά: Με Διακατεχόμενο δάσος Φιλύρας.

Σκοποί της κήρυξης της ανωτέρω έκτασης ως αναδασωτέας, είναι η διατήρηση του δασικού χαρακτήρα αυτής, ο αποκλεισμός της διάθεσής της για άλλη χρήση και η αποκατάσταση της καταστραφείσας από εκχέρσωση βλάστησης.

Από την παρούσα απόφαση δεν προκύπτει δαπάνη για τον κρατικό προϋπολογισμό.

Η απόφαση αυτή να δημοσιευθεί στην Εφημερίδα της Κυβερνήσεως.


Τρίκαλα, 14 Δεκεμβρίου 2018

Με εντολή Συντονιστή
Αποκεντρωμένης Διοίκησης
Ο Αναπληρωτής Προϊστάμενος
Διεύθυνσης Δασών Τρικάλων

ΧΡΗΣΤΟΣ ΚΟΥΤΣΟΝΑΣΙΟΣ

ΤΟΠΟΓΡΑΦΙΚΟ ΔΙΑΓΡΑΜΜΑ ΕΚΤΑΣΗΣ ΕΜΒΑΔΟΥ 236,72
Τ.Μ. ΠΟΥ ΠΡΟΤΕΙΝΕΤΑΙ ΝΑ ΚΗΡΥΧΘΕΙ ΑΝΑΔΑΣΩΤΕΑ

ΚΛΙΜΑΚΑ 1:400

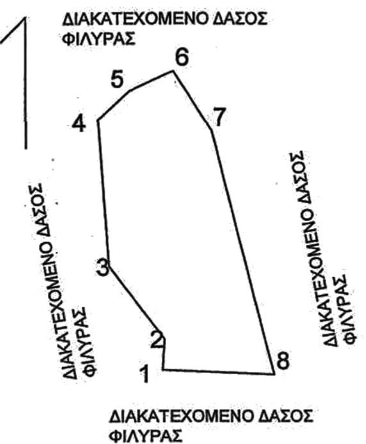

ΑΠΟΣΠΑΣΜΑ ΟΡΘΟΦΩΤΟΧΑΡΤΗ.
02920_43710
ΕΤΟΥΣ ΛΗΨΗΣ 2007-2009



ΕΘΝΙΚΟ ΤΥΠΟΓΡΑΦΕΙΟ
Για τεχνικούς λόγους στο σχεδιάγραμμα, από το ηλεκτρονικό αρχείο, έγινε σμίκρυνση κατά ποσοστό 88%


ΣΥΝΤΕΤΑΓΜΕΝΕΣ ΚΑΤΑ ΕΓΣΑ '87

1	292742.8060,4372583.5120
2	292752.2040,4372583.1150
3	292746.9280,4372603.9850
4	292743.7340,4372609.0480
5	292740.1650,4372607.3610
6	292737.5110,4372604.8840
7	292738.4020,4372592.4240
8	292742.9900,4372586.1400
1	292742.8060,4372583.5120



ΘΕΩΡΗΘΗΚΕ
Τρίκαλα 14.12.2018
Ο Αναπληρωτής Προϊστάμενος
Δ/νσης Δασών Τρικάλων

Χρήστος Κουτσονάσιος
Δασολόγος με βαθμό Α'

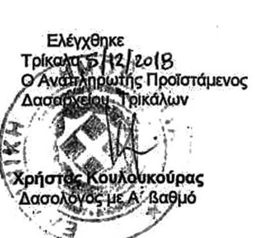

Ελέγχθηκε
Τρίκαλα 5/12/2018
Ο Αναπληρωτής Προϊστάμενος
Δασαρχείου Τρικάλων

Χρήστος Κουλουκούρας
Δασολόγος με Α΄ βαθμό

Τρίκαλα
Η Συντάκτης

Μαρία Παρδάλη
Δασολόγος με Α΄ βαθμό

Ψηφιακά υπογεγραμμένο από ANDREAS NTAFEKIS
Ημερομηνία: 2018.12.14 10:18:41 EET

Αριθμ. 263989 (2)

Επικύρωση καθορισμού οριοθέτησης τμήματος χειμάρρου ΣΤΕΝΩΜΑ, στην περιοχή Εγκατάστασης Επεξεργασίας Λυμάτων της Τ.Κ. Δάφνης, της Δ.Ε. Παΐων, του Δήμου Καλαβρύτων Π.Ε. Αχαΐας.

Ο ΣΥΝΤΟΝΙΣΤΗΣ
ΑΠΟΚΕΝΤΡΩΜΕΝΗΣ ΔΙΟΙΚΗΣΗΣ
ΠΕΛΟΠΟΝΝΗΣΟΥ, ΔΥΤΙΚΗΣ ΕΛΛΑΔΟΣ
ΚΑΙ ΙΟΝΙΟΥ

Έχοντας υπόψη:

1. Το ν. 3852/2010 (ΦΕΚ 87/τ.Α΄/7-6-2010) «Νέα Αρχιτεκτονική της Αυτοδιοίκησης και της Αποκεντρωμένης Διοίκησης - Πρόγραμμα Καλλικράτης».

2. Το π.δ. 139/2010 (ΦΕΚ 232/τ.Α΄/27-12-2010) «Οργανισμός της Αποκεντρωμένης Διοίκησης Πελοποννήσου, Δυτικής Ελλάδας και Ιονίου».

3. Τα άρθρα 28 και 28Α του ν. 4325/2015 (ΦΕΚ 47/τ.Α΄/11-05-2015) «Εκδημοκρατισμός της Διοίκησης - Καταπολέμηση Γραφειοκρατίας και Ηλεκτρονική Διακυβέρνηση. Αποκατάσταση αδικιών και άλλες διατάξεις», όπως ισχύει.

4. Την αριθμ. 15870/15-05-2017 (ΦΕΚ 250/τ.Υ.Ο.Δ.Δ./26-05-2017) υπουργική απόφαση«Διορισμός του Νικολάου Παπαθεοδώρου του Αγγελάκη ως Συντονιστή Αποκεντρωμένης Διοίκησης Πελοποννήσου, Δυτικής Ελλάδας και Ιονίου».

5. Το ν. 3010/2002 «Εναρμόνιση του ν. 1650/1986 με τις οδηγίες 97/11/ΕΕ και 96/61/ΕΕ» και ειδικότερα τις διατάξεις του άρθρου 5 αυτού «Διαδικασία οριοθέτησης και ρυθμίσεις θεμάτων για τα υδατορέματα» (Α΄91), καθώς και τις ισχύουσες διατάξεις της αριθμ. 3046/304/3-2-1989 απόφασης του αναπληρωτή Υπουργού ΥΠΕΧΩΔΕ και ειδικότερα του άρθρου 6 αυτής σχετικά με τη δόμηση κοντά στα ρέματα, όπως ισχύουν.

6. Την 33/1998 εγκύκλιο του ΥΠΕΧΩΔΕ «Αστυνόμευση ρεμάτων και συντήρηση αντιπλ/κών έργων».

7. Το ν. 4258/2014 «Διαδικασία Οριοθέτησης και ρυθμίσεις θεμάτων για τα υδατορέματα» (ΦΕΚ 94/τ.Α΄/14-4-2014).

8. Την αριθμ. οικ. 140055 (ΦΕΚ 428/τ.Β΄/15-02-2017) υπουργική απόφαση «Τεχνικές προδιαγραφές σύνταξης του περιεχομένου του φακέλου οριοθέτησης κατ’ εφαρμογή της παρ. 5 του άρθρου 2 του ν. 4258/2014 - Διευκρινίσεις για την εφαρμογή της διαδικασίας οριοθέτησης».

9. Την αριθμ. 130479 (ΦΕΚ 2113/τ.Β΄/20-06-2017) υπουργική απόφαση «Μεταβίβαση δικαιώματος υπογραφής ”Με εντολή Συντονιστή” στον προϊστάμενο της Γενικής Διεύθυνσης Χωροταξικής και Περιβαλλοντικής Πολιτικής, καθώς και στους προϊσταμένους των Υπηρεσιών της Γενικής Διεύθυνσης Χωροταξικής και Περιβαλλοντικής Πολιτικής της Αποκεντρωμένης Διοίκησης Πελοποννήσου, Δυτικής Ελλάδας και Ιονίου».

10. Το αριθμ. 325661/6833/19-12-2017 έγγραφο της Δ/νσης Τεχνικών Έργων της Περιφέρειας Δυτ. Ελλάδας (αριθμ. Υπηρεσίας: 318772/20-12-2017), με το οποίο διαβιβάστηκε η Μελέτη Τμηματικής Οριοθέτησης του χειμάρρου ΣΤΕΝΩΜΑ, της Τ.Κ. Δάφνης, της Δ.Ε. Παΐων, που ανήκει στη χωρική αρμοδιότητα του Δήμου Καλαβρύτων και περιλαμβάνει:

- Οριζοντιογραφία
- Τεχνική Έκθεση με την υδραυλική – Υδρογεωλογική και Περιβαλλοντική Μελέτη
- Μηκοτομή – διατομές
- Οριζοντιογραφία σε σμίκρυνση

που συντάχθηκε από την Μελετητική Εταιρεία Δυτικής Ελλάδας (Μ.Ε.Δ.Ε.) Ανδρέας Αλεβίζος και ΣΙΑ Ε.Ε. και έχουν ελεγχθεί και θεωρηθεί από την Δ/νση Τεχνικών Έργων Π.Ε. Αχαΐας, της Περιφέρειας Δυτικής Ελλάδας.

11. Το αριθμ. 318772/25-01-2018 έγγραφο της Υπηρεσίας, με το οποίο διαβιβάστηκε η μελέτη του θέματος για γνωμοδοτήσεις στις αρμόδιες Υπηρεσίες.

12. Το αριθμ. 21194/06-02-2018 έγγραφο της Δ/νσης Υδάτων Δυτικής Ελλάδας με το οποίο διαβιβάζει την μελέτη του θέματος στην Δ/νση Υδάτων Πελοποννήσου (αριθμ. Υπηρεσίας: 30148/09-02-2018).

13. Το αριθμ. ΥΠΠΟΑ/ΓΔΑΠΚ/ΕΦΑΑΧΑ/46063/31264/722/05-02-2018 έγγραφο της Εφορείας Αρχαιοτήτων Αχαΐας, με το οποίο γνωμοδοτεί (αριθμ. Υπηρεσίας: 33389/14-02-2018).

14. Το αριθμ. 31014/12-02-2018 έγγραφο της Δ/νσης Δασών Αχαΐας, με το οποίο διαβιβάζει την μελέτη του θέματος στο Δασαρχείο Καλαβρύτων (αριθμ. Υπηρεσίας: 38756/22-02-2018).

15. Το αριθμ. ΥΠ.ΠΟ.Α./ΓΔΑΜΤΕ/ΥΝΜΤΕΔΕΠΝΙ/454074664/751/07-03-2018 έγγραφο της Υπηρεσίας Νεωτέρων Μνημείων και Τεχνικών Έργων Δυτικής Ελλάδας Πελοποννήσου και Νοτίου Ιονίου, με το οποίο γνωμοδοτεί θετικά (αριθμ. Υπηρεσίας: 54569/15-03-2018).

16. Το αριθμ. 37802/05-03-2018 έγγραφο της Δ/νσης Υδάτων Πελοποννήσου, με το οποίο γνωμοδοτεί θετικά ως προς τις προτεινόμενες γραμμές οριοθέτησης της μελέτης του θέματος, όπως αυτές απεικονίζονται στο σχέδιο Α.1 ΟΡΙΖΟΝΤΙΟΓΡΑΦΙΑ ΟΡΙΟΘΕΤΗΣΗΣ της Τεχνικής Μελέτης Τμηματικής Οριοθέτησης που κατατέθηκε με το (10ο) προαναφερθέν έγγραφο (αριθμ. Υπηρεσίας: 67243/30-03-2018).

17. Το αριθμ. 110898/2037/12-04-2018 έγγραφο της Δ/νσης Τεχνικών Έργων της Περιφέρειας Δυτ. Ελλάδας (αριθμ. Υπηρεσίας: 79071/19-04-2018), με το οποίο διαβίβασε στην Υπηρεσία απόσπασμα από τα πρακτικά της αριθμ. 2ης/2018 δημόσιας συνεδρίασης του Δημοτικού Συμβουλίου του Δήμου Καλαβρύτων της 02-02-2018, στο οποίο αναγράφεται ότι με την αριθμ. 30/2018 απόφαση ομόφωνα αποφάσισε θετικά για την οριοθέτηση τμήματος του χειμάρρου ΣΤΕΝΩΜΑ, στην περιοχή Εγκατάστασης Επεξεργασίας Λυμάτων της Τ.Κ. Δάφνης, της Δ.Ε. Παΐων, του Δήμου Καλαβρύτων Π.Ε. Αχαΐας.

18. Το αριθμ. 250386/09-11-2018 έγγραφο της Δ/νσης Δασών Αχαΐας, με το οποίο διαβιβάζει την αριθμ. 236697/26-10-2018 γνωμοδότηση του Δασαρχείου Καλαβρύτων στην οποία αναφέρεται ότι η υπό εξέταση οριοθέτηση βρίσκεται σε μη δασικής μορφής έκταση και εκτός των προστατευόμενων διατάξεων της δασικής Νομοθεσίας (αριθμ. Υπηρεσίας: 263989/23-11-2018), αποφασίζουμε:

Την επικύρωση των οριογραμμών τμήματος του χειμάρρου ΣΤΕΝΩΜΑ, στην περιοχή Εγκατάστασης Επεξεργασίας Λυμάτων της Τ.Κ. Δάφνης, της Δ.Ε. Παΐων,

του Δήμου Καλαβρύτων Π.Ε. Αχαΐας, όπως αυτές απεικονίζονται στην οριζοντιογραφία (10ο σχετικό) με μπλε γραμμή (γραμμή οριοθέτησης) και κόκκινη γραμμή (οριογραμμή πλημμύρας) και ορίζονται αριστερά από τα σημεία 1, 2, 3, 4, 5, 6, 7, ..., 20 και δεξιά από τα σημεία 21, 22, 23, ..., 41, όπως αυτές καθορίζονται στην Μελέτη Τμηματικής Οριοθέτησης χειμάρρου ΣΤΕΝΩΜΑ, στην περιοχή Εγκατάστασης Επεξεργασίας Λυμάτων της Τ.Κ. Δάφνης, της Δ.Ε. Παΐων, του Δήμου Καλαβρύτων Π.Ε. Αχαΐας, που συντάχθηκε από την Μελετητική Εταιρεία Δυτικής Ελλάδας (Μ.Ε.Δ.Ε.) Ανδρέας Αλεβίζος και ΣΙΑ Ε.Ε. και έχει ελεγχθεί και θεωρηθεί από την Δ/νση Τεχνικών Έργων Π.Ε. Αχαΐας, της Περιφέρειας Δυτικής Ελλάδας.


Η ισχύς της απόφασης αυτής αρχίζει από την δημοσίευσή της στην Εφημερίδα της Κυβερνήσεως.

Η απόφαση αυτή, και το σχέδιο οριοθέτησης σε σμίκρυνση που τη συνοδεύει, να δημοσιευθούν στην Εφημερίδα της Κυβερνήσεως.

Πάτρα, 11 Δεκεμβρίου 2018

Με εντολή Συντονιστή
Αποκεντρωμένης Διοίκησης
Ο Γενικός Διευθυντής Χωροταξικής και
Περιβαλλοντικής Πολιτικής

ΔΙΟΝΥΣΙΟΣ ΠΑΝΑΓΙΩΤΟΠΟΥΛΟΣ

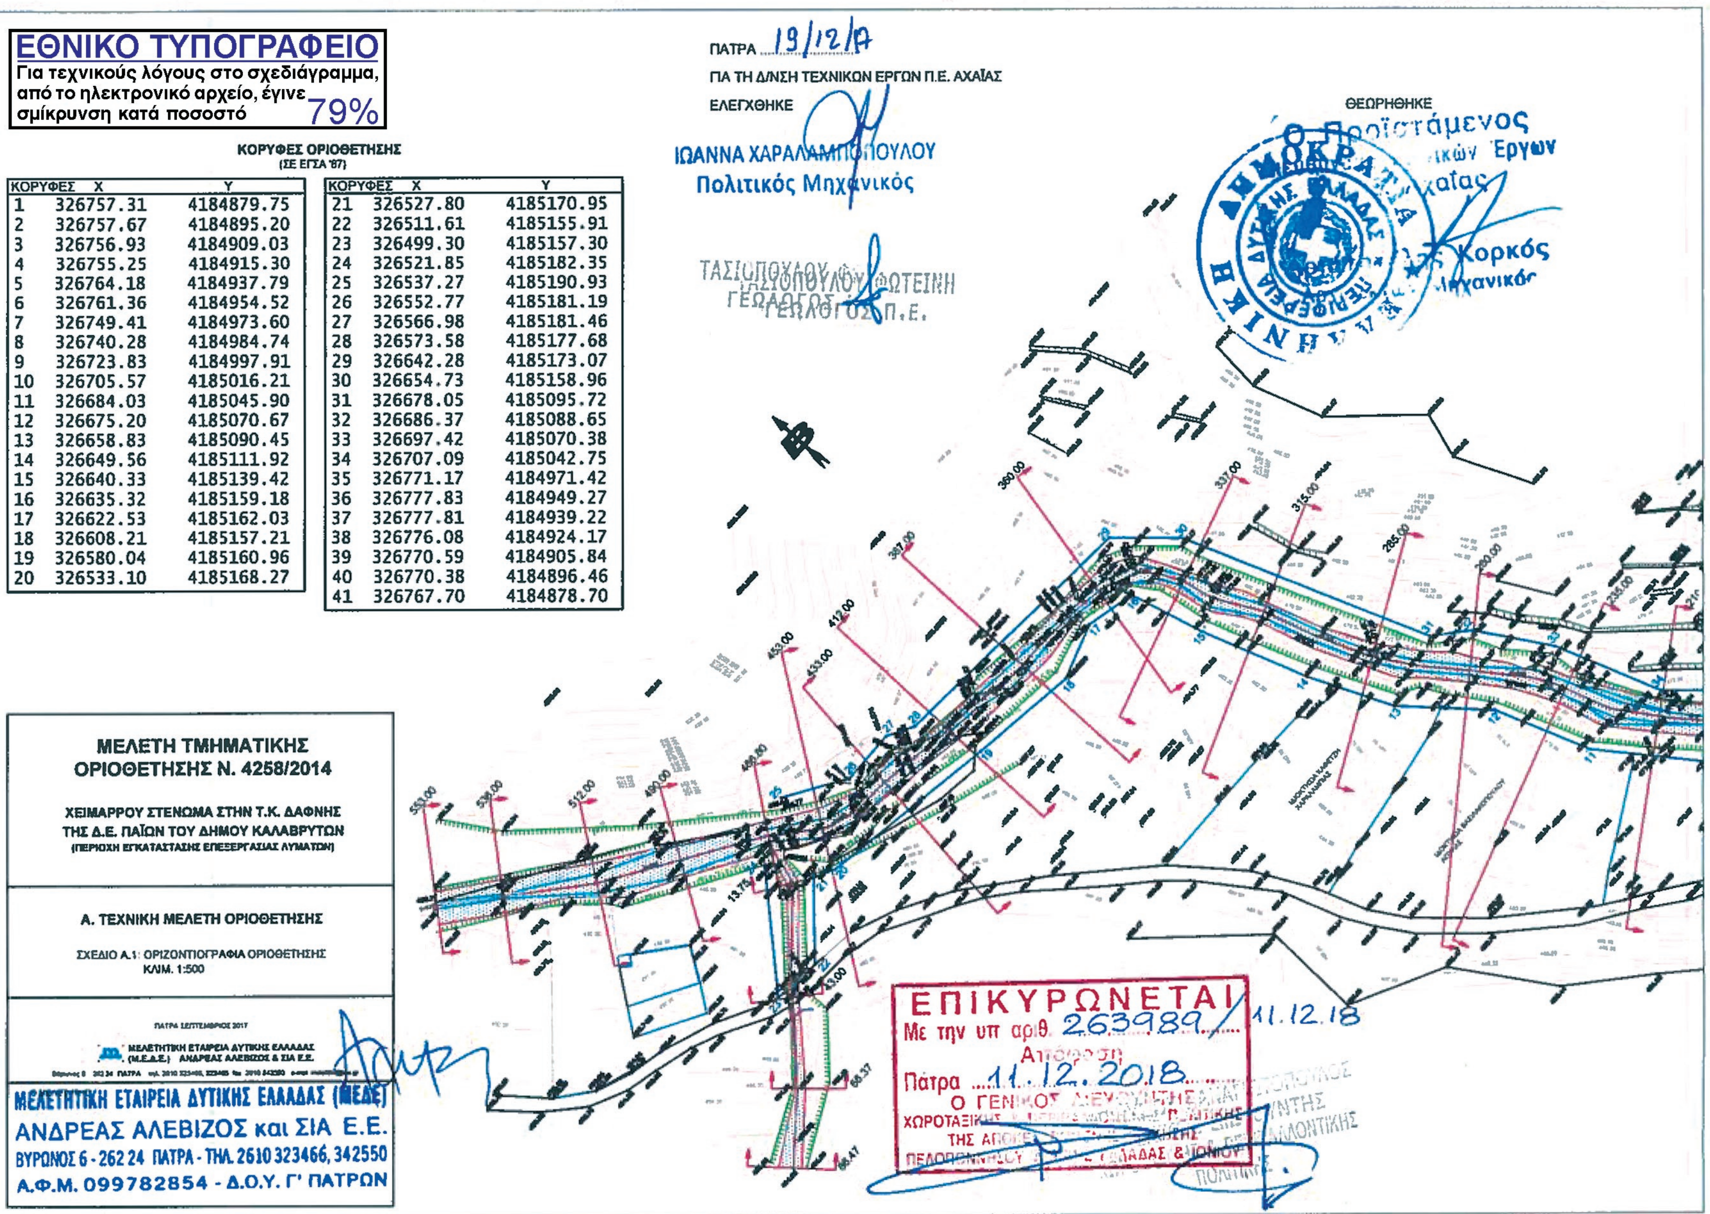

ΚΟΡΥΦΕΣ ΟΡΙΟΘΕΤΗΣΗΣ
(ΣΕ ΕΓΣΑ '87)

ΚΟΡΥΦΕΣ	X	Y
1	326757.31	4184879.75
2	326757.67	4184895.20
3	326756.93	4184909.03
4	326755.25	4184915.30
5	326764.18	4184937.79
6	326761.36	4184954.52
7	326749.41	4184973.60
8	326740.28	4184984.74
9	326723.83	4184997.91
10	326705.57	4185016.21
11	326684.03	4185045.90
12	326675.20	4185070.67
13	326658.83	4185090.45
14	326649.56	4185111.92
15	326640.33	4185139.42
16	326635.32	4185159.18
17	326622.53	4185162.03
18	326608.21	4185157.21
19	326580.04	4185160.96
20	326533.10	4185168.27
21	326527.80	4185170.95
22	326511.61	4185155.91
23	326499.30	4185157.30
24	326521.85	4185182.35
25	326537.27	4185190.93
26	326552.77	4185181.19
27	326566.98	4185181.46
28	326573.58	4185177.68
29	326642.28	4185173.07
30	326654.73	4185158.96
31	326678.05	4185095.72
32	326686.37	4185088.65
33	326697.42	4185070.38
34	326707.09	4185042.75
35	326771.17	4184971.42
36	326777.83	4184949.27
37	326777.81	4184939.22
38	326776.08	4184924.17
39	326770.59	4184905.84
40	326770.38	4184896.46
41	326767.70	4184878.70

ΕΘΝΙΚΟ ΤΥΠΟΓΡΑΦΕΙΟ
Για τεχνικούς λόγους στο σχεδιάγραμμα, από το ηλεκτρονικό αρχείο, έγινε σμίκρυνση κατά ποσοστό 79%

ΥΠΟΜΝΗΜΑ

Υδρολογικά-Υδραυλικά στοιχεία λεκάνης χειμάρρου :

Εμβ. Λεκάνης (Km²)	T (έτη)	max Q (m³/sec)
8.20	50	32.30

Υδρολογικά-Υδραυλικά στοιχεία λεκάνης δευτερεύοντος ρέματος :

Εμβ. Λεκάνης (Km²)	T (έτη)	max Q (m³/sec)
0.75	50	10.21


ΠΑΤΡΑ 19/12/17
ΓΙΑ ΤΗ Δ/ΝΣΗ ΤΕΧΝΙΚΩΝ ΕΡΓΩΝ Π.Ε. ΑΧΑΪΑΣ
ΕΛΕΓΧΘΗΚΕ
ΙΩΑΝΝΑ ΚΑ... ΠΟΥΛΟΥ
Πολιτικός Μηχανικός

ΤΑΣΙΟΠΟΥΛΟΥ ΦΩΤΕΙΝΗ
ΓΕΩΛΟΓΟΣ

ΘΕΩΡΗΘΗΚΕ



ΕΠΙΚΥΡΩΝΕΤΑΙ
Με την υπ αριθ. 263989/11.12.2018 Απόφαση
Πάτρα 11.12.2018
Ο ΓΕΝΙΚΟΣ ΔΙΕΥΘΥΝΤΗΣ
ΧΩΡΟΤΑΞΙΚΗΣ ΠΕΡΙΒΑΛΛΟΝΤΙΚΗΣ ΠΟΛΙΤΙΚΗΣ
ΤΗΣ ΑΠΟΚΕΝΤΡΩΜΕΝΗΣ ΔΙΟΙΚΗΣΗΣ
ΠΕΛΟΠΟΝΝΗΣΟΥ ΔΥΤΙΚΗΣ ΕΛΛΑΔΑΣ & ΙΟΝΙΟΥ

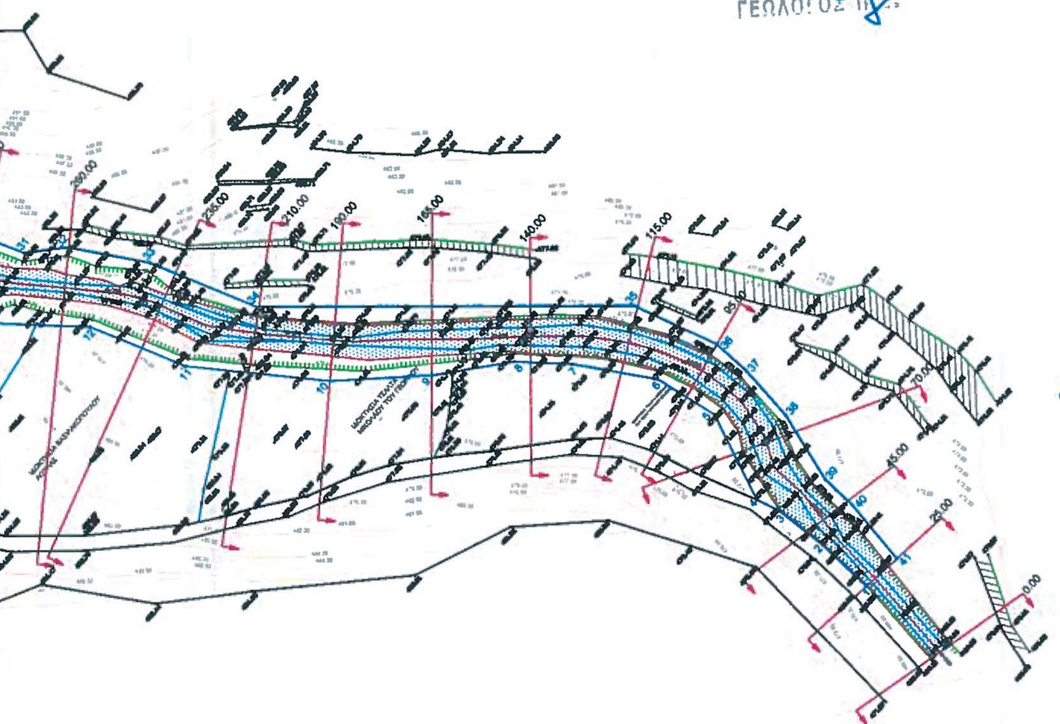

ΜΕΛΕΤΗΤΙΚΗ ΕΤΑΙΡΕΙΑ ΔΥΤΙΚΗΣ ΕΛΛΑΔΑΣ (ΜΕΔΕ)
ΑΝΔΡΕΑΣ ΑΛΕΒΙΖΟΣ και ΣΙΑ Ε.Ε.
ΒΥΡΩΝΟΣ 6 - 262 24 ΠΑΤΡΑ - ΤΗΛ. 2610 323466, 342550
Α.Φ.Μ. 099782854 - Δ.Ο.Υ. Γ' ΠΑΤΡΩΝ



ΕΘΝΙΚΟ ΤΥΠΟΓΡΑΦΕΙΟ

Το Εθνικό Τυπογραφείο αποτελεί δημόσια υπηρεσία υπαγόμενη στο Υπουργείο Διοικητικής Ανασυγκρότησης και έχει την ευθύνη τόσο για τη σύνταξη, διαχείριση, εκτύπωση και κυκλοφορία των Φύλλων της Εφημερίδας της Κυβερνήσεως (ΦΕΚ), όσο και για την κάλυψη των εκτυπωτικών - εκδοτικών αναγκών του δημοσίου και του ευρύτερου δημόσιου τομέα (ν. 3469/2006/Α΄ 131 και π.δ. 29/2018/Α΄58).

1. ΦΥΛΛΟ ΤΗΣ ΕΦΗΜΕΡΙΔΑΣ ΤΗΣ ΚΥΒΕΡΝΗΣΕΩΣ (ΦΕΚ)

• Τα **ΦΕΚ σε ηλεκτρονική μορφή** διατίθενται δωρεάν στο **www.et.gr**, την επίσημη ιστοσελίδα του Εθνικού Τυπογραφείου. Όσα ΦΕΚ δεν έχουν ψηφιοποιηθεί και καταχωριστεί στην ανωτέρω ιστοσελίδα, ψηφιοποιούνται και αποστέλλονται επίσης δωρεάν με την υποβολή αίτησης, για την οποία αρκεί η συμπλήρωση των αναγκαίων στοιχείων σε ειδική φόρμα στον ιστότοπο www.et.gr.

• Τα **ΦΕΚ σε έντυπη μορφή** διατίθενται σε μεμονωμένα φύλλα είτε απευθείας από το Τμήμα Πωλήσεων και Συνδρομητών, είτε ταχυδρομικά με την αποστολή αιτήματος παραγγελίας μέσω των ΚΕΠ, είτε με ετήσια συνδρομή μέσω του Τμήματος Πωλήσεων και Συνδρομητών. Το κόστος ενός ασπρόμαυρου ΦΕΚ από 1 έως 16 σελίδες είναι 1,00 €, αλλά για κάθε επιπλέον οκτασέλιδο (ή μέρος αυτού) προσαυξάνεται κατά 0,20 €. Το κόστος ενός έγχρωμου ΦΕΚ από 1 έως 16 σελίδες είναι 1,50 €, αλλά για κάθε επιπλέον οκτασέλιδο (ή μέρος αυτού) προσαυξάνεται κατά 0,30 €. Το τεύχος Α.Σ.Ε.Π. διατίθεται δωρεάν.

• **Τρόποι αποστολής κειμένων προς δημοσίευση:**

Α. Τα κείμενα προς δημοσίευση στο ΦΕΚ, από τις υπηρεσίες και τους φορείς του δημοσίου, αποστέλλονται ηλεκτρονικά στη διεύθυνση **webmaster.et@et.gr** με χρήση προηγμένης ψηφιακής υπογραφής και χρονοσήμανσης.

Β. Κατ’ εξαίρεση, όσοι πολίτες δεν διαθέτουν προηγμένη ψηφιακή υπογραφή μπορούν είτε να αποστέλλουν ταχυδρομικά, είτε να καταθέτουν με εκπρόσωπό τους κείμενα προς δημοσίευση εκτυπωμένα σε χαρτί στο Τμήμα Παραλαβής και Καταχώρισης Δημοσιευμάτων.

• Πληροφορίες, σχετικά με την αποστολή/κατάθεση εγγράφων προς δημοσίευση, την ημερήσια κυκλοφορία των Φ.Ε.Κ., με την πώληση των τευχών και με τους ισχύοντες τιμοκαταλόγους για όλες τις υπηρεσίες μας, περιλαμβάνονται στον ιστότοπο (www.et.gr). Επίσης μέσω του ιστότοπου δίδονται πληροφορίες σχετικά με την πορεία δημοσίευσης των εγγράφων, με βάση τον Κωδικό Αριθμό Δημοσιεύματος (ΚΑΔ). Πρόκειται για τον αριθμό που εκδίδει το Εθνικό Τυπογραφείο για όλα τα κείμενα που πληρούν τις προϋποθέσεις δημοσίευσης.

2. ΕΚΤΥΠΩΤΙΚΕΣ - ΕΚΔΟΤΙΚΕΣ ΑΝΑΓΚΕΣ ΤΟΥ ΔΗΜΟΣΙΟΥ

Το Εθνικό Τυπογραφείο ανταποκρινόμενο σε αιτήματα υπηρεσιών και φορέων του δημοσίου αναλαμβάνει να σχεδιάσει και να εκτυπώσει έντυπα, φυλλάδια, βιβλία, αφίσες, μπλοκ, μηχανογραφικά έντυπα, φακέλους για κάθε χρήση, κ.ά.

Επίσης σχεδιάζει ψηφιακές εκδόσεις, λογότυπα και παράγει οπτικοακουστικό υλικό.

Ταχυδρομική Διεύθυνση: Καποδιστρίου 34, τ.κ. 10432, Αθήνα

ΤΗΛΕΦΩΝΙΚΟ ΚΕΝΤΡΟ: 210 5279000 - fax: 210 5279054

ΕΞΥΠΗΡΕΤΗΣΗ ΚΟΙΝΟΥ
Πωλήσεις - Συνδρομές: (Ισόγειο, τηλ. 210 5279178 - 180)
Πληροφορίες: (Ισόγειο, Γρ. 3 και τηλεφ. κέντρο 210 5279000)
Παραλαβή Δημ. Ύλης: (Ισόγειο, τηλ. 210 5279167, 210 5279139)

Ωράριο για το κοινό: Δευτέρα ως Παρασκευή: 8:00 - 13:30

Ιστότοπος: **www.et.gr**

Πληροφορίες σχετικά με την λειτουργία του ιστότοπου: **helpdesk.et@et.gr**

Αποστολή ψηφιακά υπογεγραμμένων εγγράφων προς δημοσίευση στο ΦΕΚ: **webmaster.et@et.gr**

Πληροφορίες για γενικό πρωτόκολλο και αλληλογραφία: **grammateia@et.gr**

